
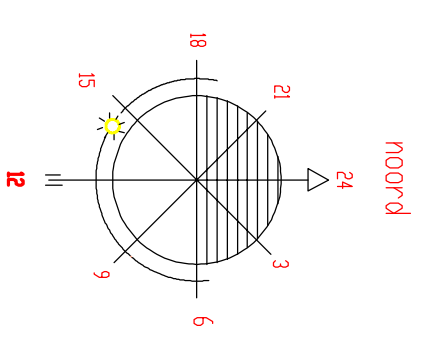


BESTEMMINGEN

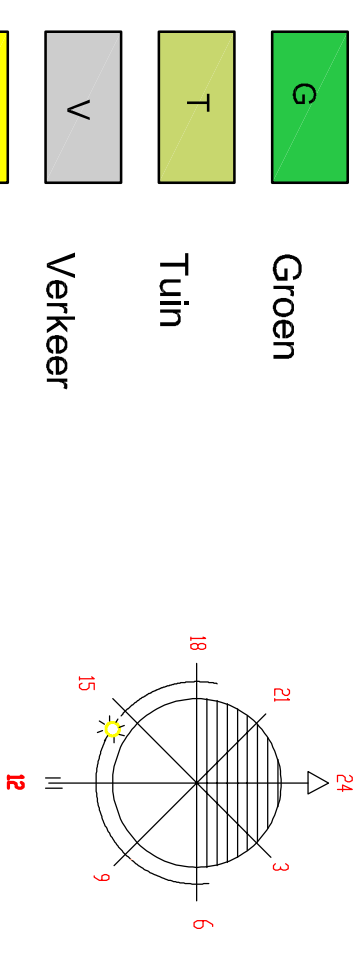

G Groen
T Tuin
V Verkeer
W Wonen
 [lae] aaneengebouwd
 [vrij] twee-aaneen
 [vrij] vrijstaand
 L-R Leiding - Riool
 hartlijn leiding - riool
 (sw-bij) Specifieke vorm van wonen
 - bijzondere woonvorm

VOORONTWERP

[gD] gemeente Doetinchem

afdeling fysieke ontwikkeling

Wehl 2009 Norman Belveelstraat		Bestaande situatie: basiskaart Doetinchem: (15-07-2008) kadastrale kaart: (01-07-2008)	
schaal 1 : 1000	tek.nr. R50 B217 A	get. / gew.	datum 19-10-2009
L.C.B.		19-10-2009	